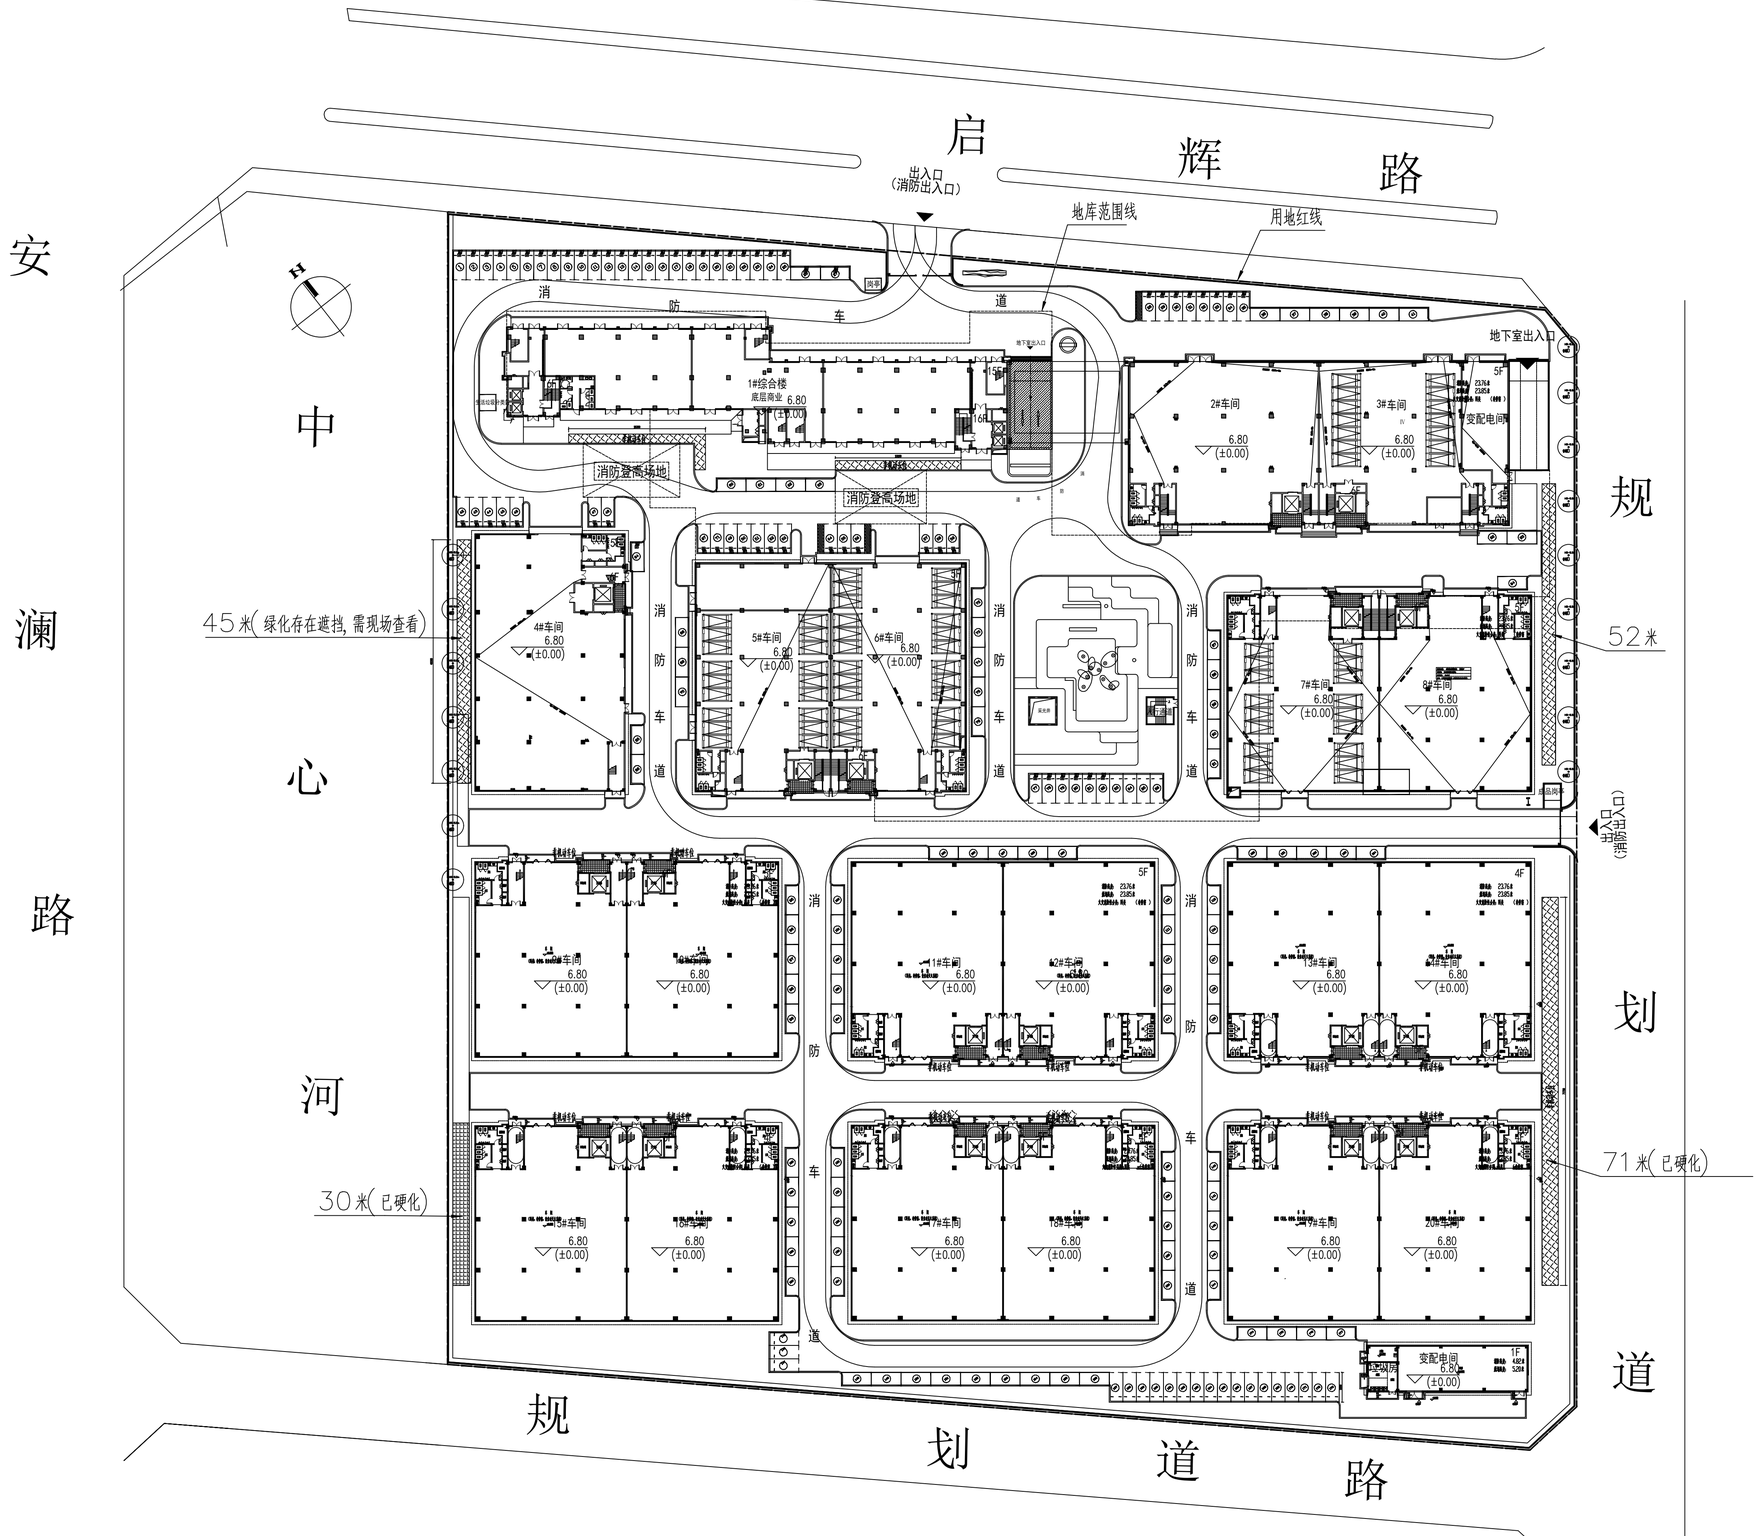

说明:198米单侧车棚,非机动车雨棚面积495平方米,需硬化区域242平方米.